


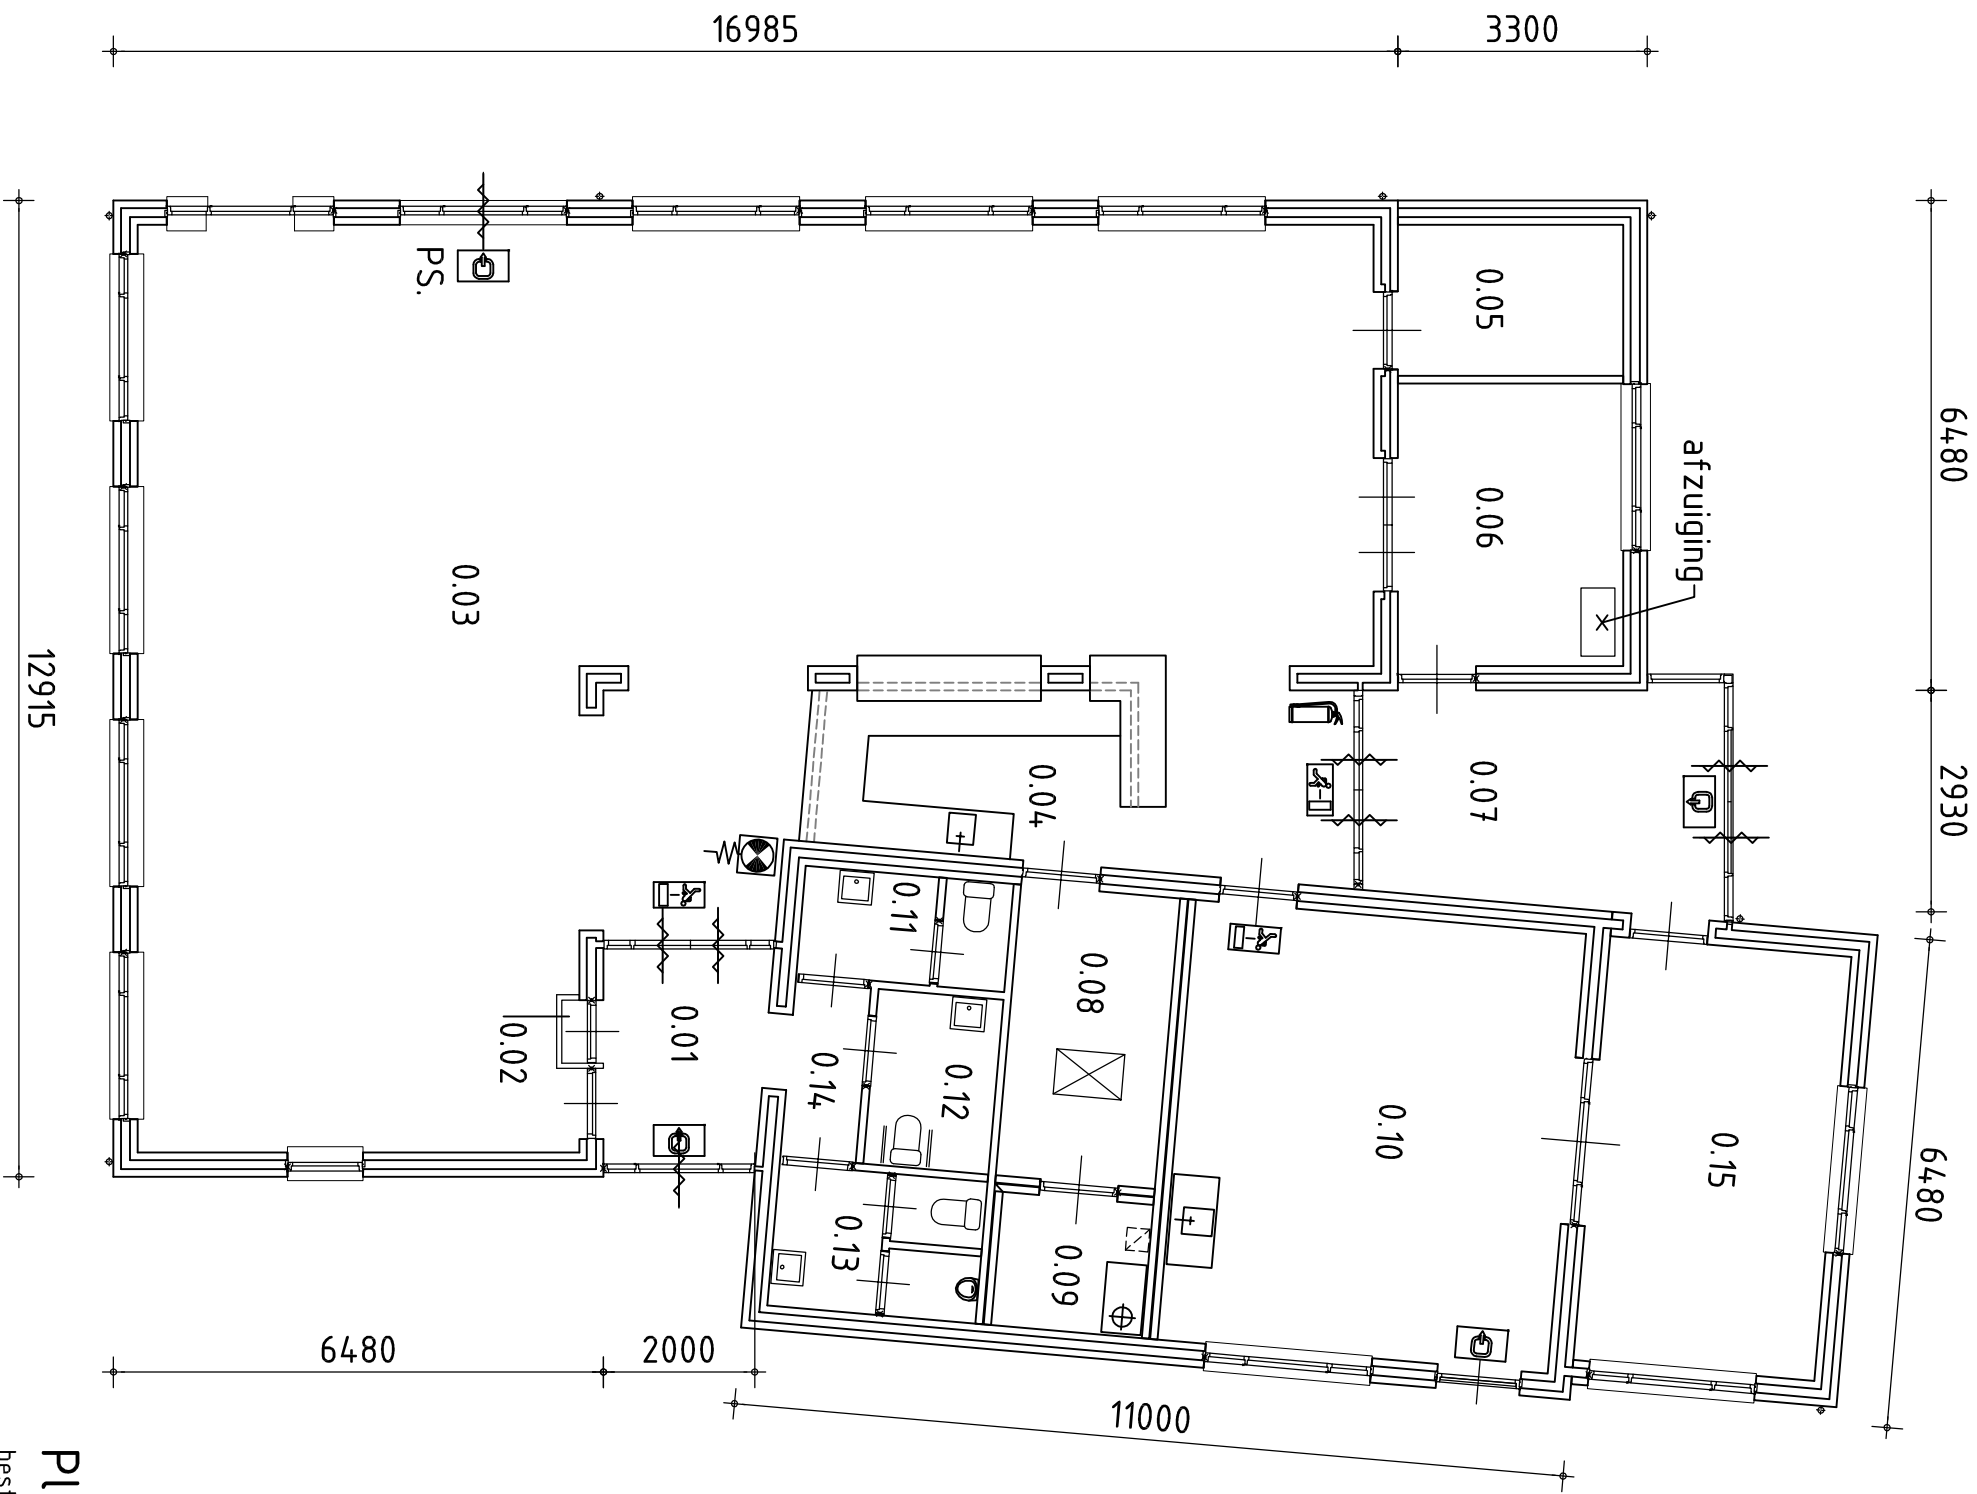

- 0.01 entree
- 0.02 meterkast
- 0.03 zaal
- 0.04 keuken
- 0.05 berging
- 0.06 rokers ruimte
- 0.07 entree
- 0.08 berging
- 0.09 cv.ruimte
- 0.10 zaal
- 1.11 toilet dames
- 1.12 toilet minder validen
- 1.13 toilet heren
- 1.14 portaal
- 1.15 kantoor

- brandblusser 6 ltr. schuim
- brandslanghaspel lg. 10 mtr.



Dienst Bedrijven / Vastgoed

Buurtcentrum de Kortfoort
Begane Grond

Floraliastraat 93 5342 BH Oss		Objectnr:		Blad 01	
opname datum: 6 april 2011					
get. P.v.H.	filenaam:	schaal:	1:100	wilz.	dd.
dat. 4. jan. 2012	Bc Kortfoort	werkt.		dd.	
form. A3		tek.nr.		dd.	

Plattegrond

bestaand